

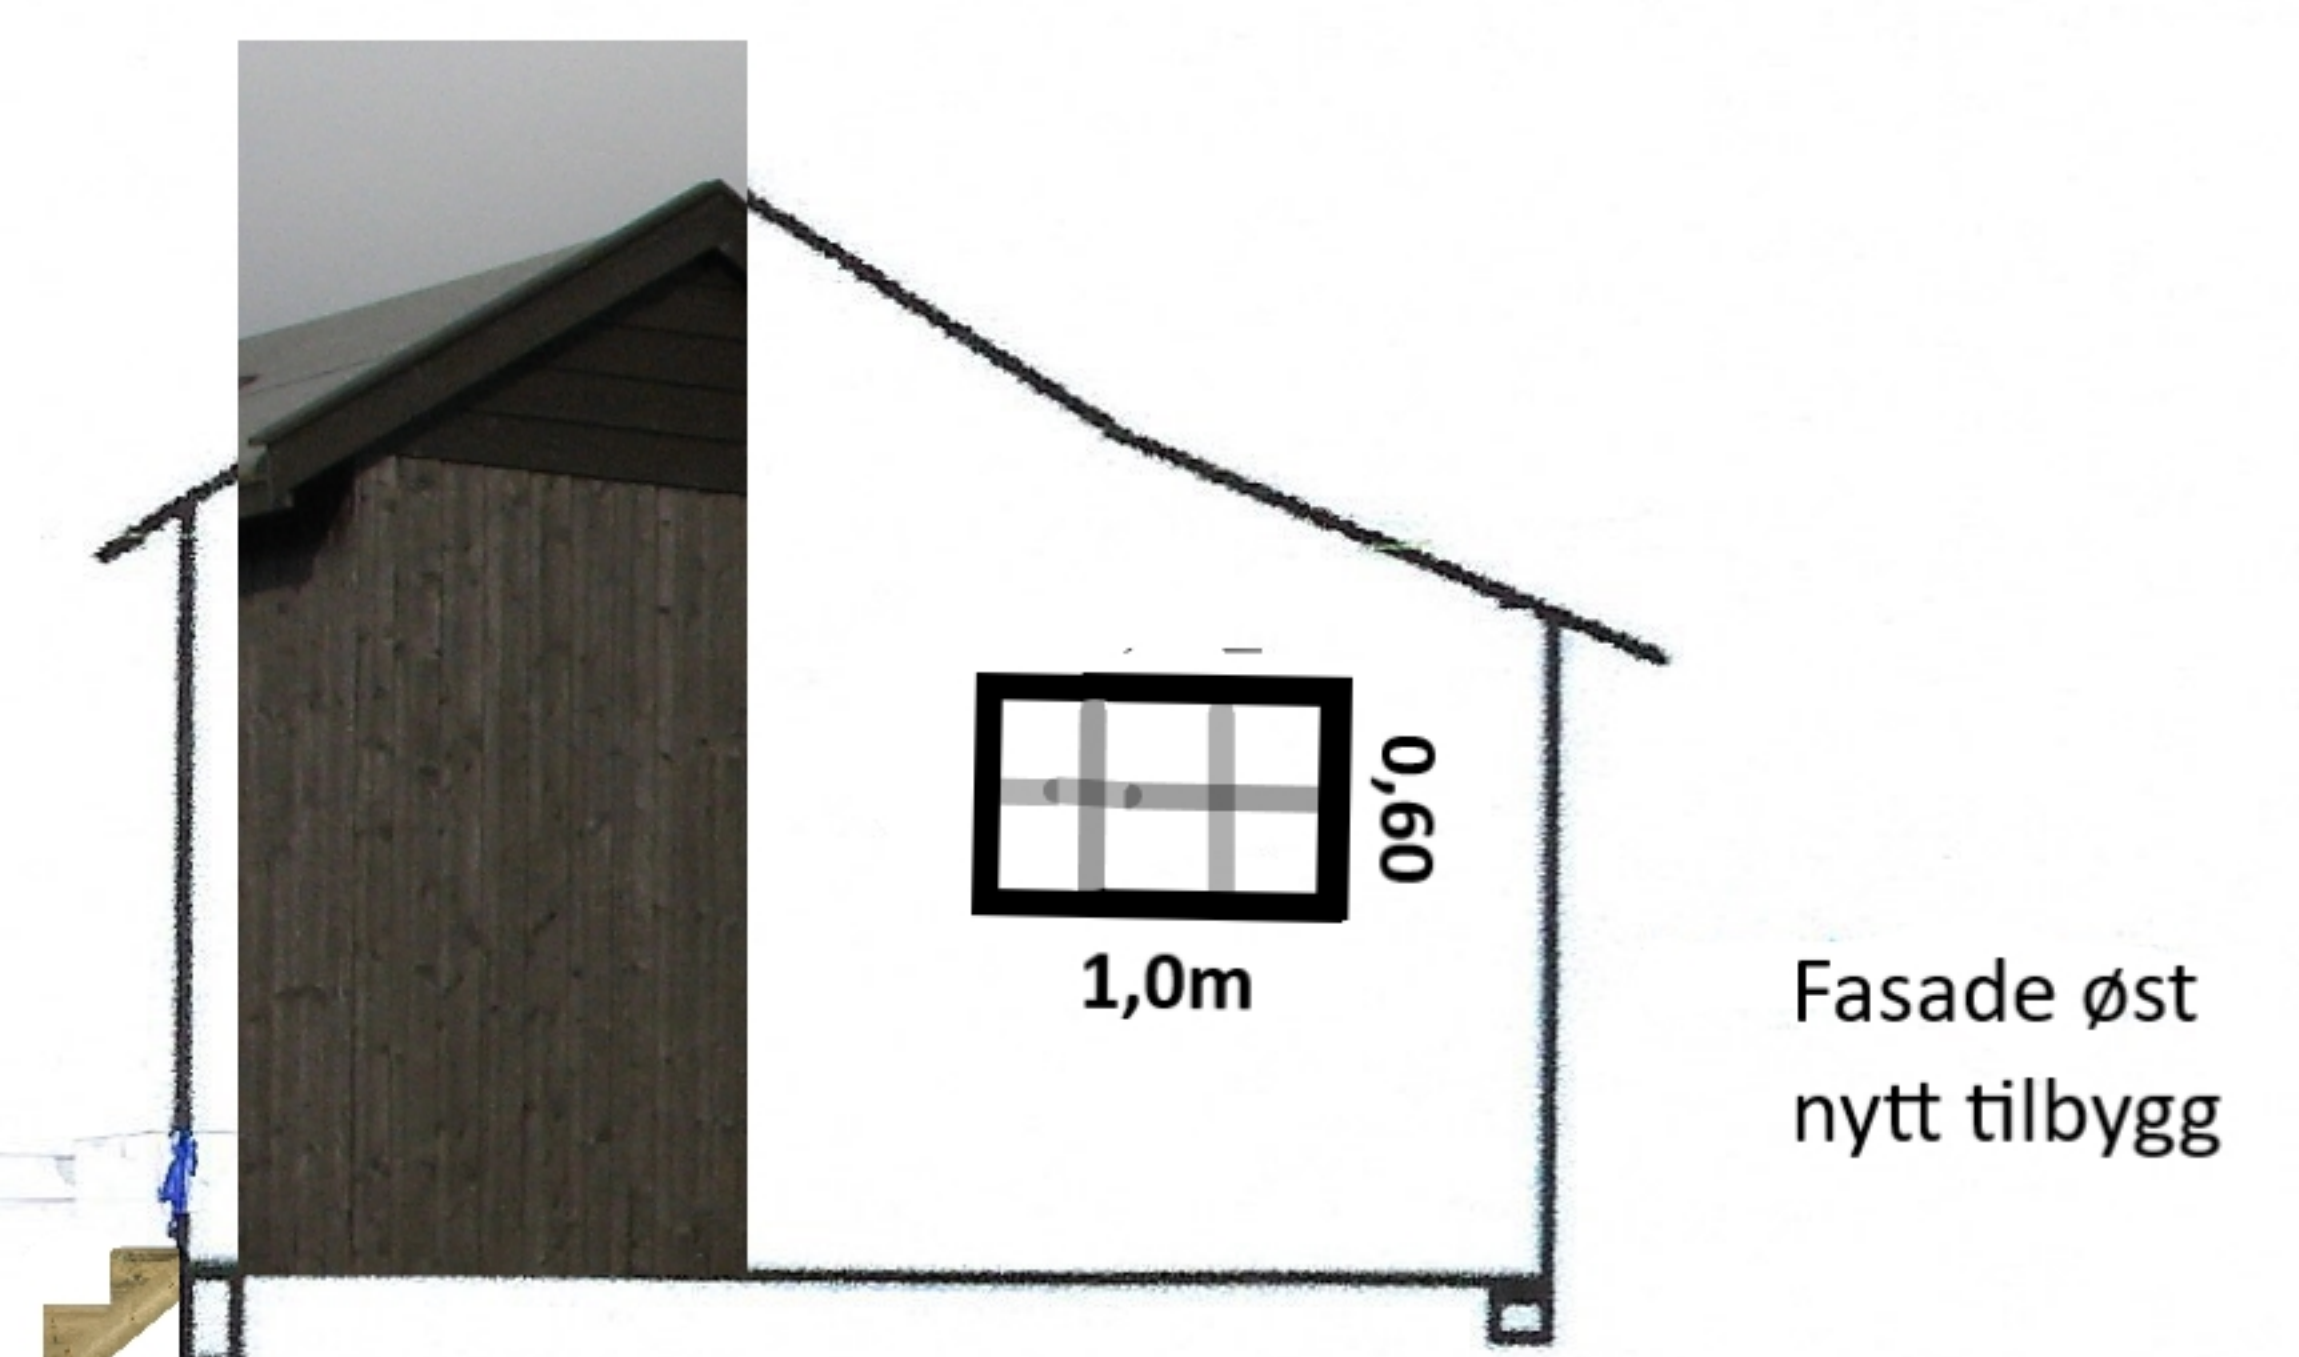
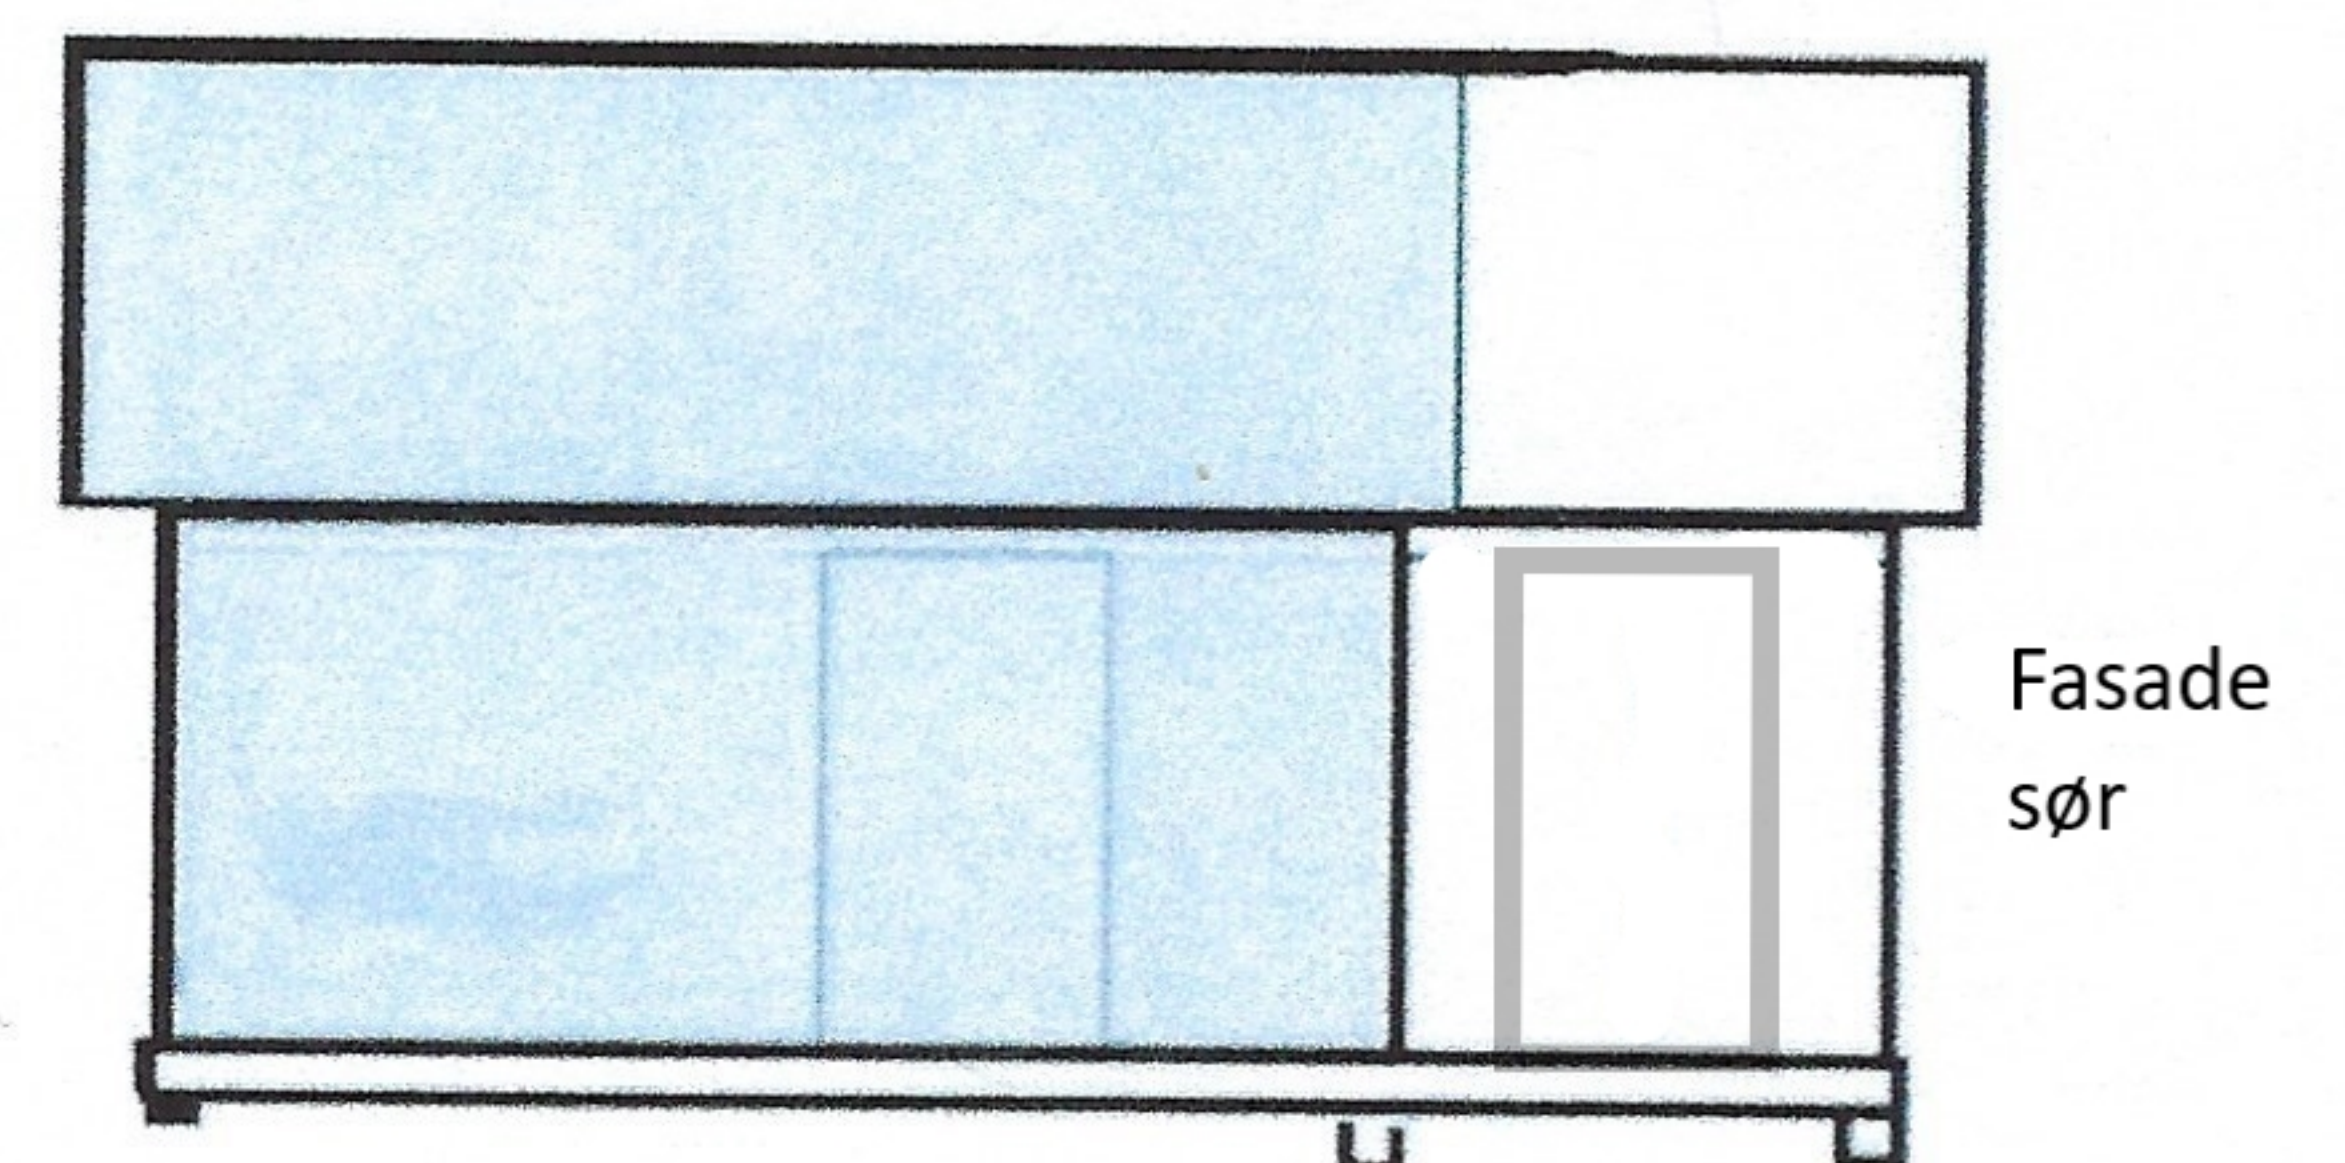


Reviderte tegninger ifm byggesøknad Halne-2

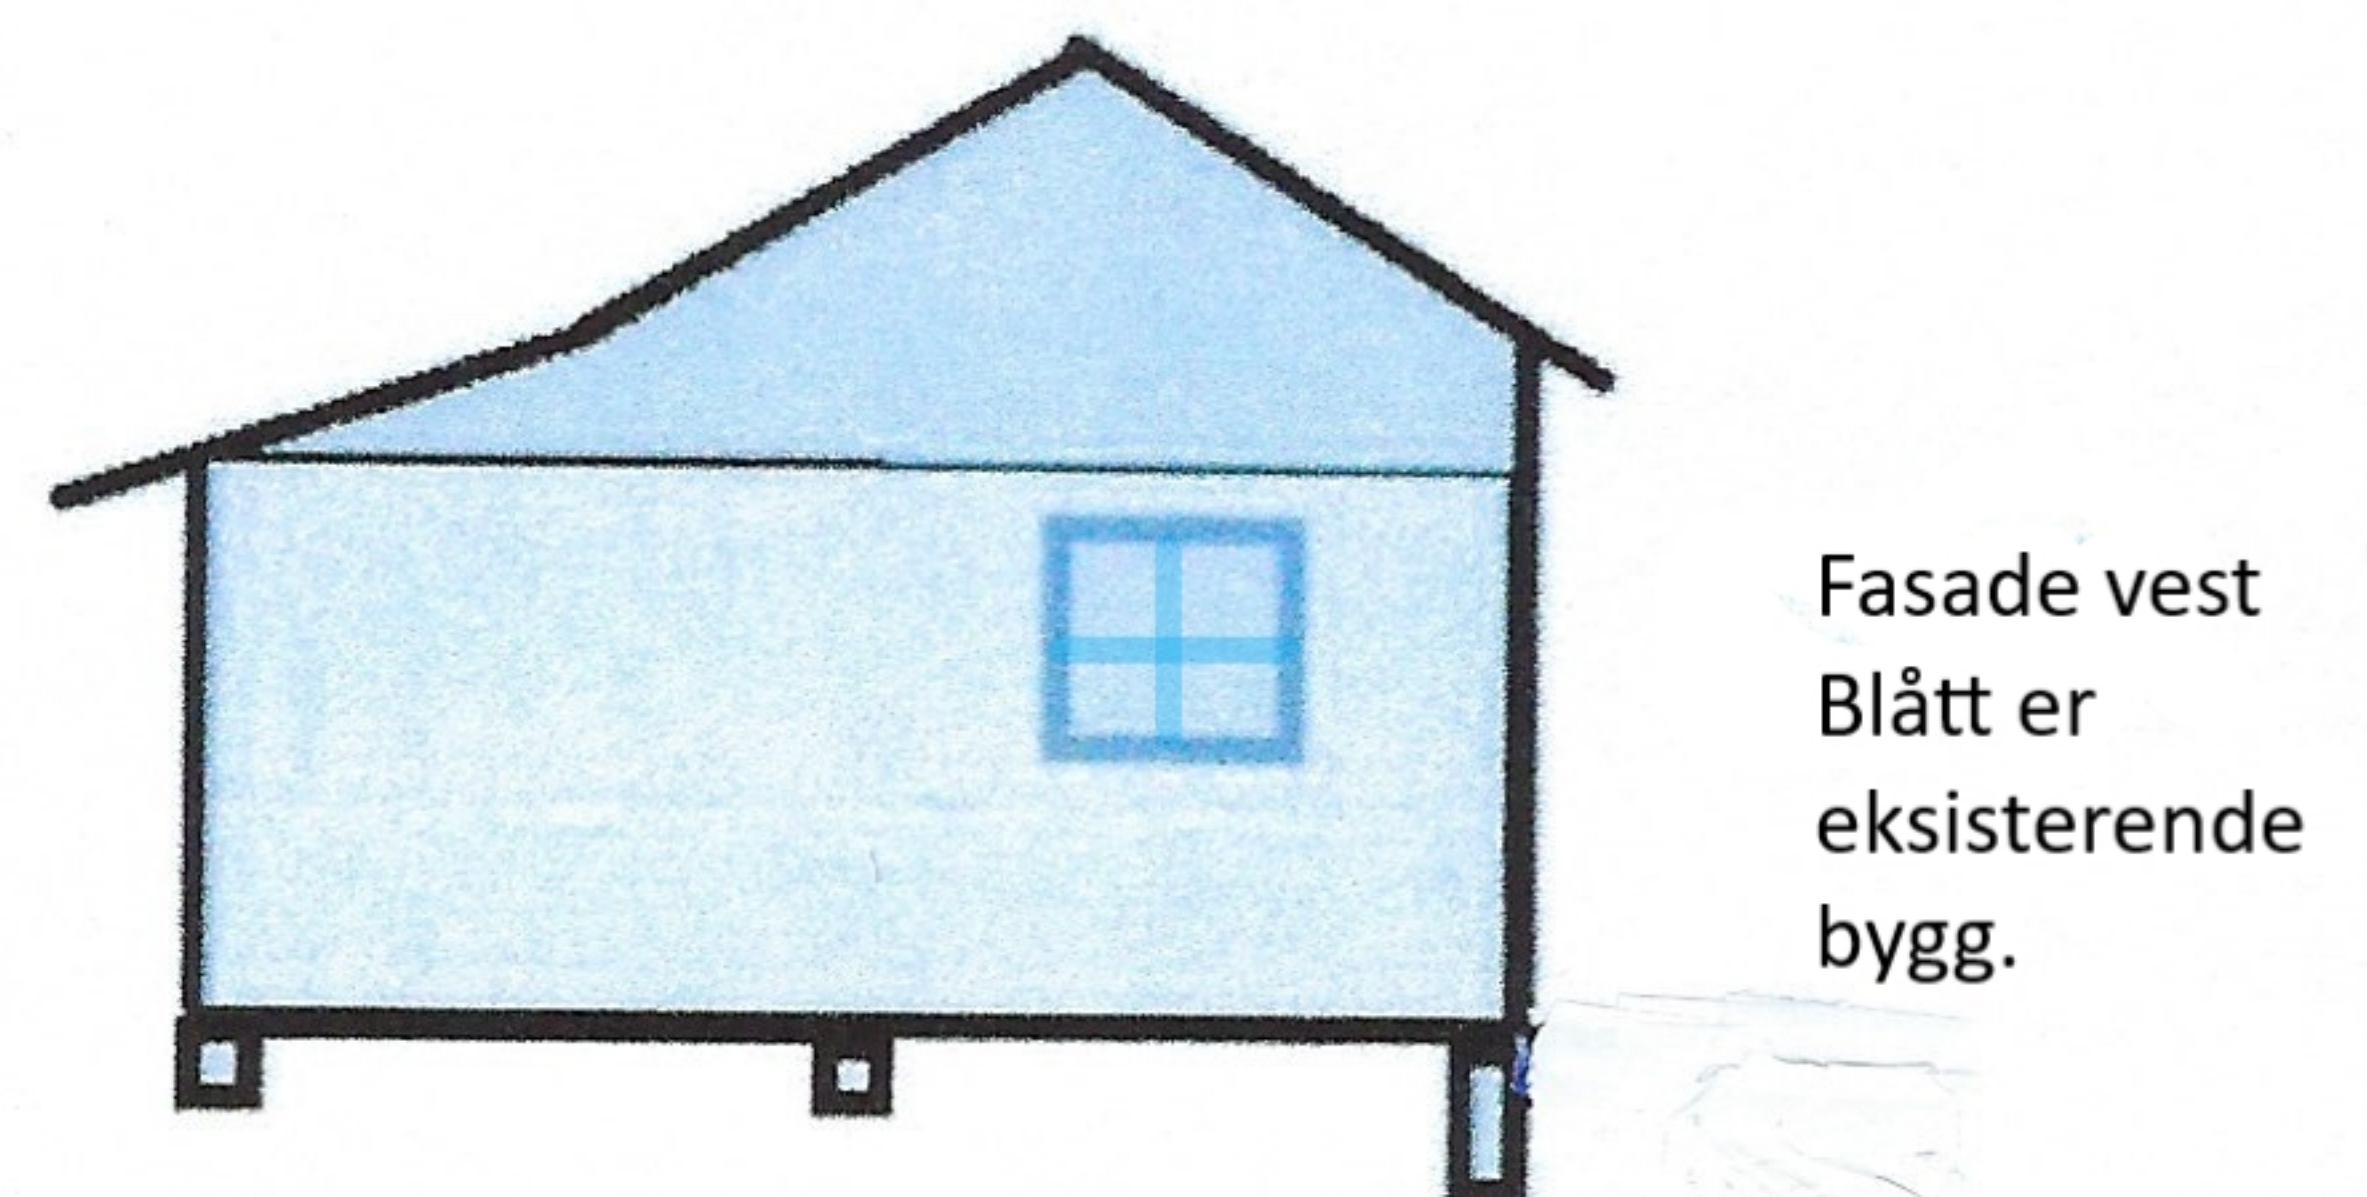

Trapp i impregneret tre,
2 trinn, dybde trinn = 0,25m,
bredde trapp, lik dør = 1m

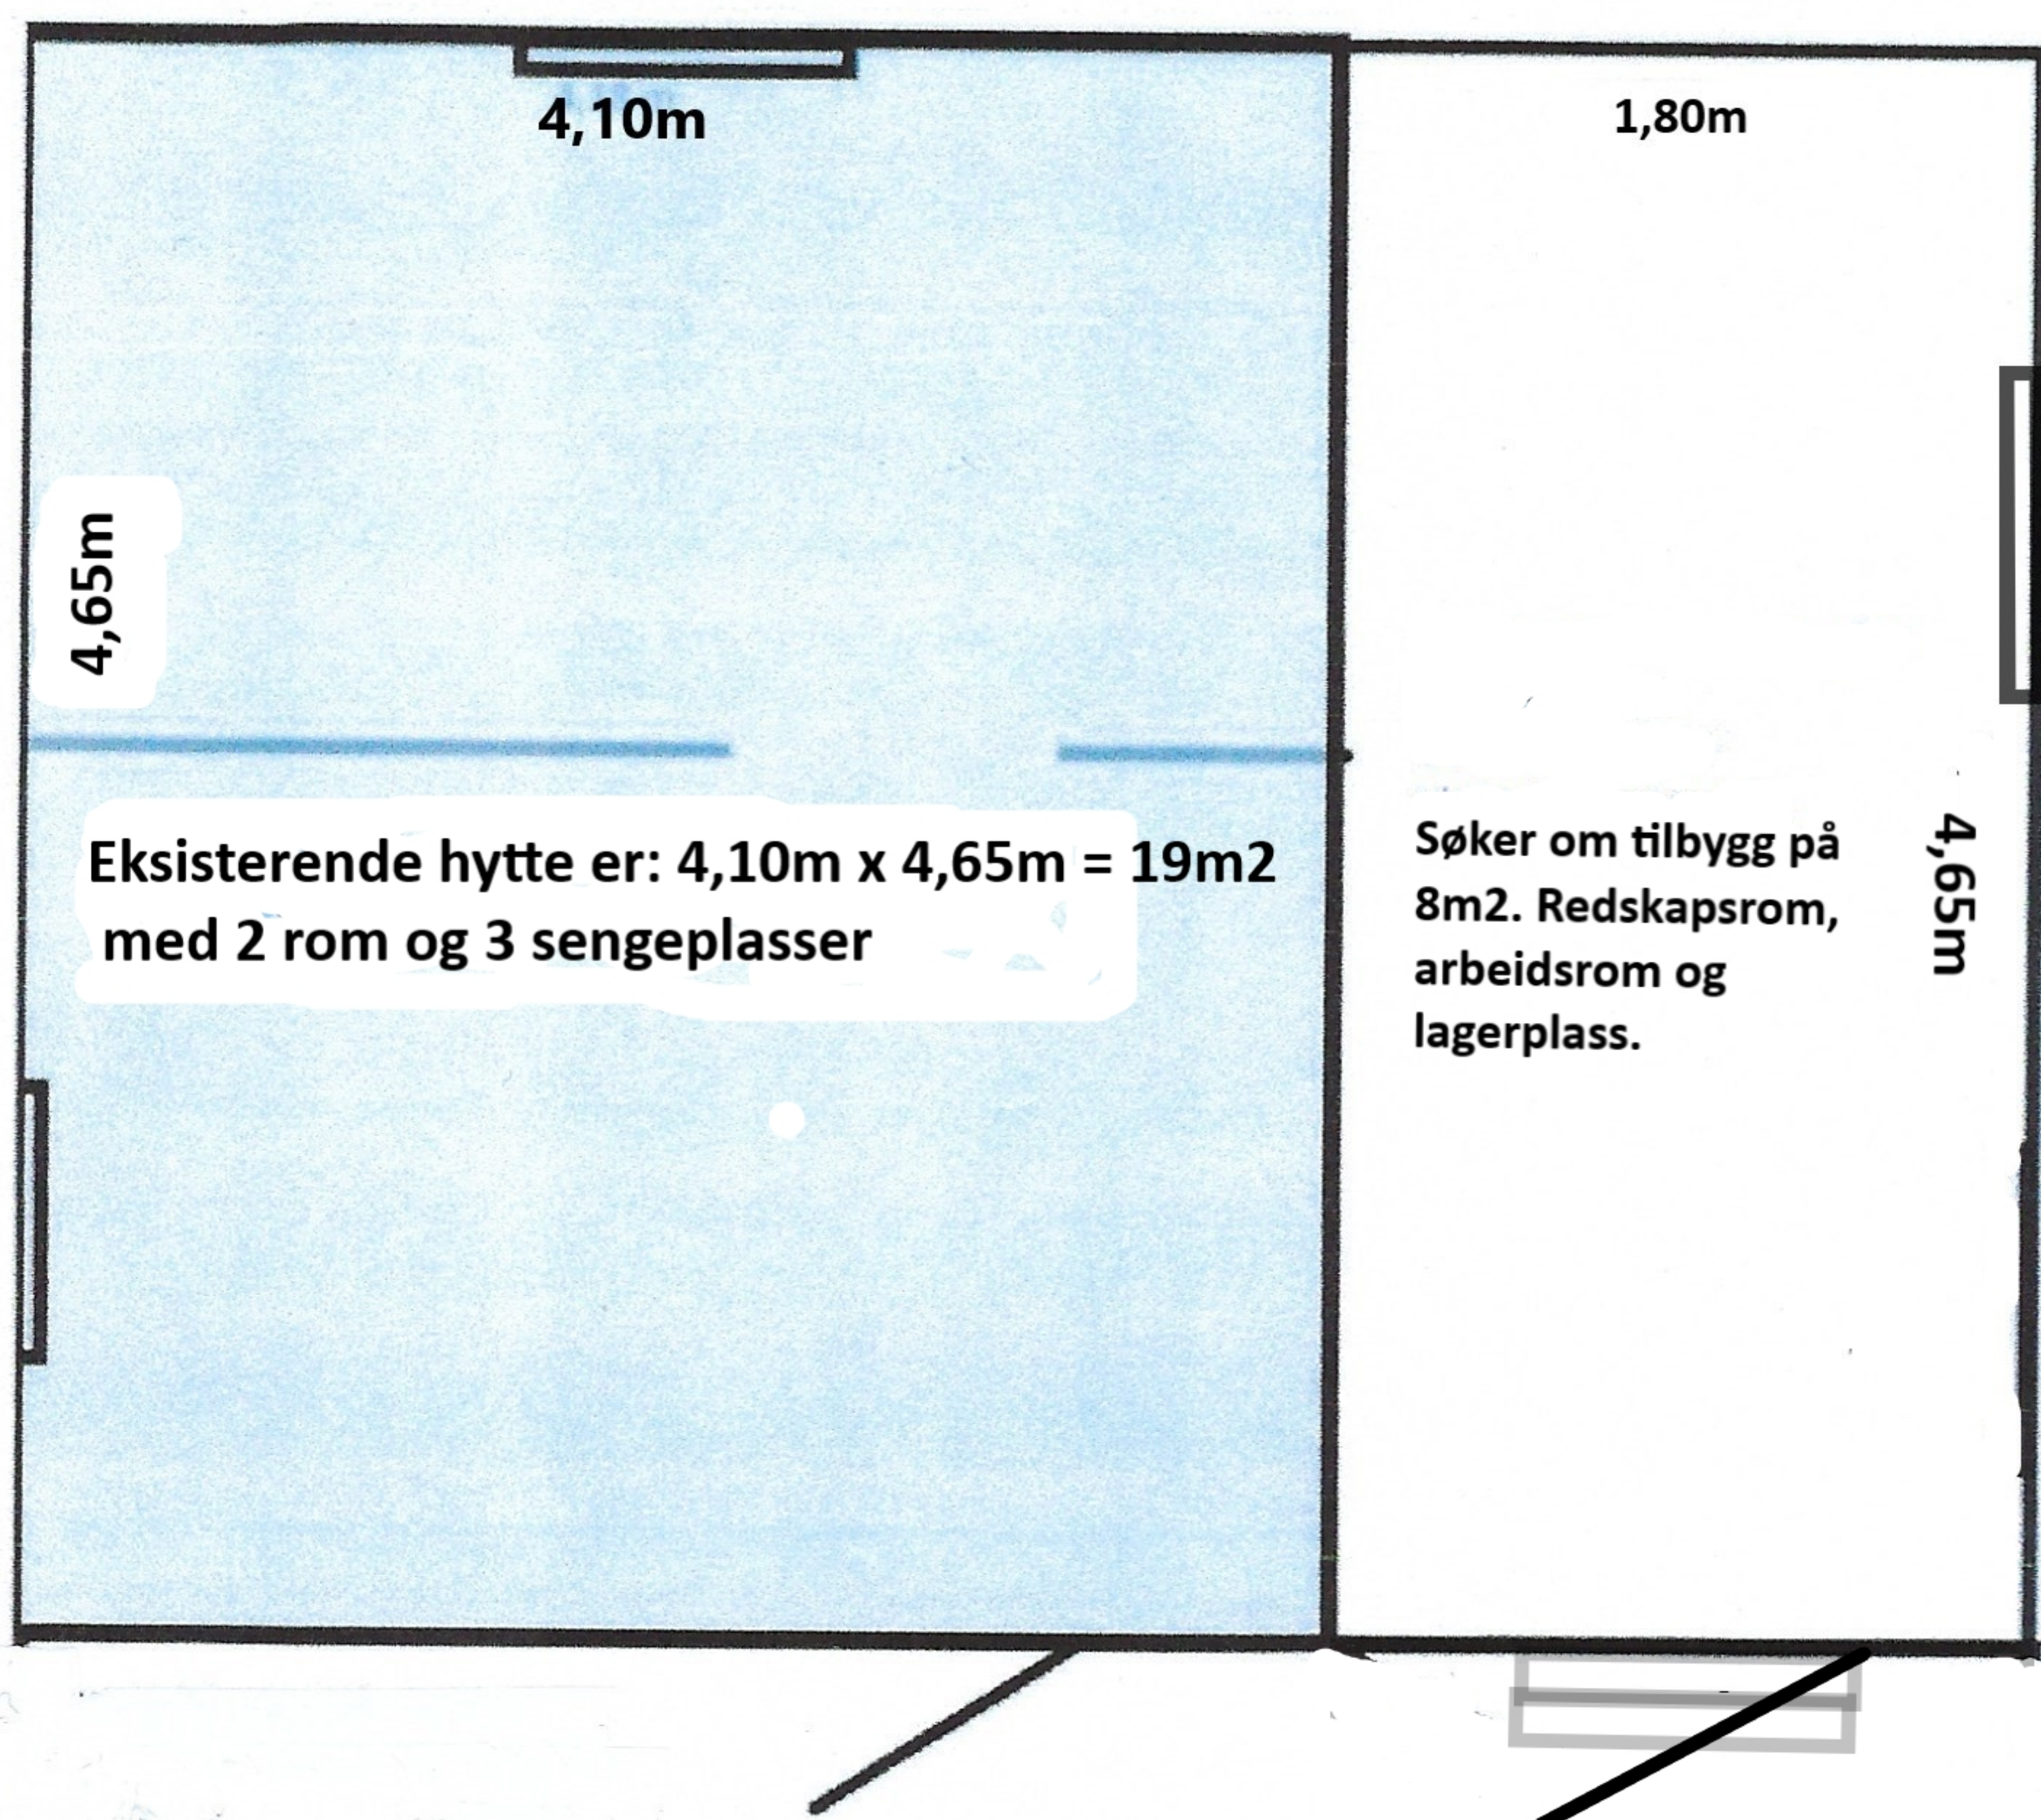

Eksisterende fiskebu

Nytt tilbygg kles med over- og underligger i tømmermanspanel likt med eksisterende fiskebu. Nytt vindu får sprosset likt med eksisterende vinduer og tilbygg beises i samme farge som eksisterende fiskebu. På taket legges tretak på hele fiskebua inkl. tilbygg.

Halne Sameige. Tillbygg til fiskebu ved Halnefjorden 200m øst for Hardangervidda 92, gnr.bnr., 73/1 i Hol kommune. På eiendomskartet bmarkert som et punkt.